




CATASTRO NACIONAL  
65 336  
ROLLO IMAGEN  
SECCION MICROFILM AÑO 1997

REGISTRO NACIONAL  
CATASTRO NACIONAL  
El presente plano...  
20 MAR 1997  
Fecha

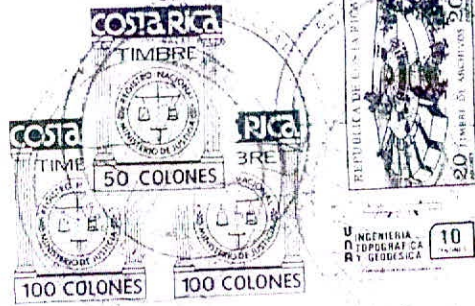

- NOTAS:
- 1- DOY FE QUE LOS LINDEROS SON ACTUALES Y EXISTENTES
  - 2- LEVANTAMIENTO POLAR DE UNA ESTACION  
ERROR ANGULAR ESTIMADO = 0°00' ERROR LINEAL = 0.01m
  - 3- DOY FE QUE LA CALLE QUE INDICO COMO ACCESO EXISTE EN LA REALIDAD
  - 4- SE INSCRIBE ESTE PLANO SIN PERJUICIO DE LOS DERECHOS DEL ESTADO PARA TODOS LOS EFECTOS DE LAS LIMITACIONES QUE LAS LEYES DE AGUAS Y CAMINOS Y ZONA MARITIMO-TERRESTRE ESTABLECEN

LINEA	AZIMUT	DIST. m
1-2	106° 15'	10.90
2-3	197° 00'	16.00
3-4	286° 15'	11.00
4-1	17° 20'	16.00

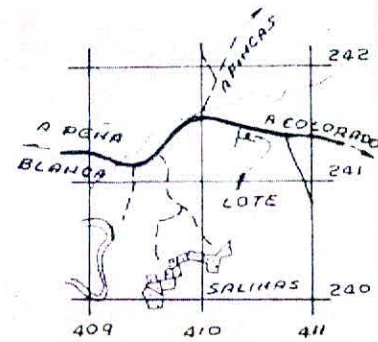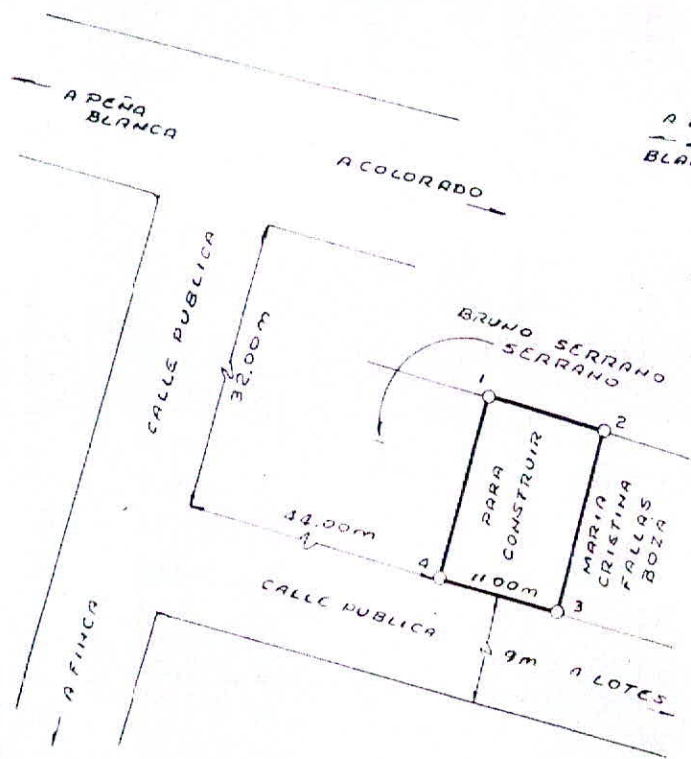

UBICACION  
HOJA 3146-1  
ABANGARES  
ESCALA 1:50000

Colonia Federada de Ingenieros  
y de Arquitectos de Costa Rica

19 MAR 1997



PARA INFORMACION POSESORIA

POSEEDOR AIDA SERRANO MATARRITA	5 263-130	SITUADO EN SAN BUENAVENTURA	DISTRITO 04 COLORADO	CANTON 07 ABANGARES	PROVINCIA 05 GUANACASTE
PERITO TOPOGRAFO P.T. 1347 GERARDO LEON ARCE	175.12				
PROTOCOLO TOMO 9065	FOLIO 176	ESCALA 1:500	ARCHIVO No 28	FECHA 13-3-97	